



# PLANTA

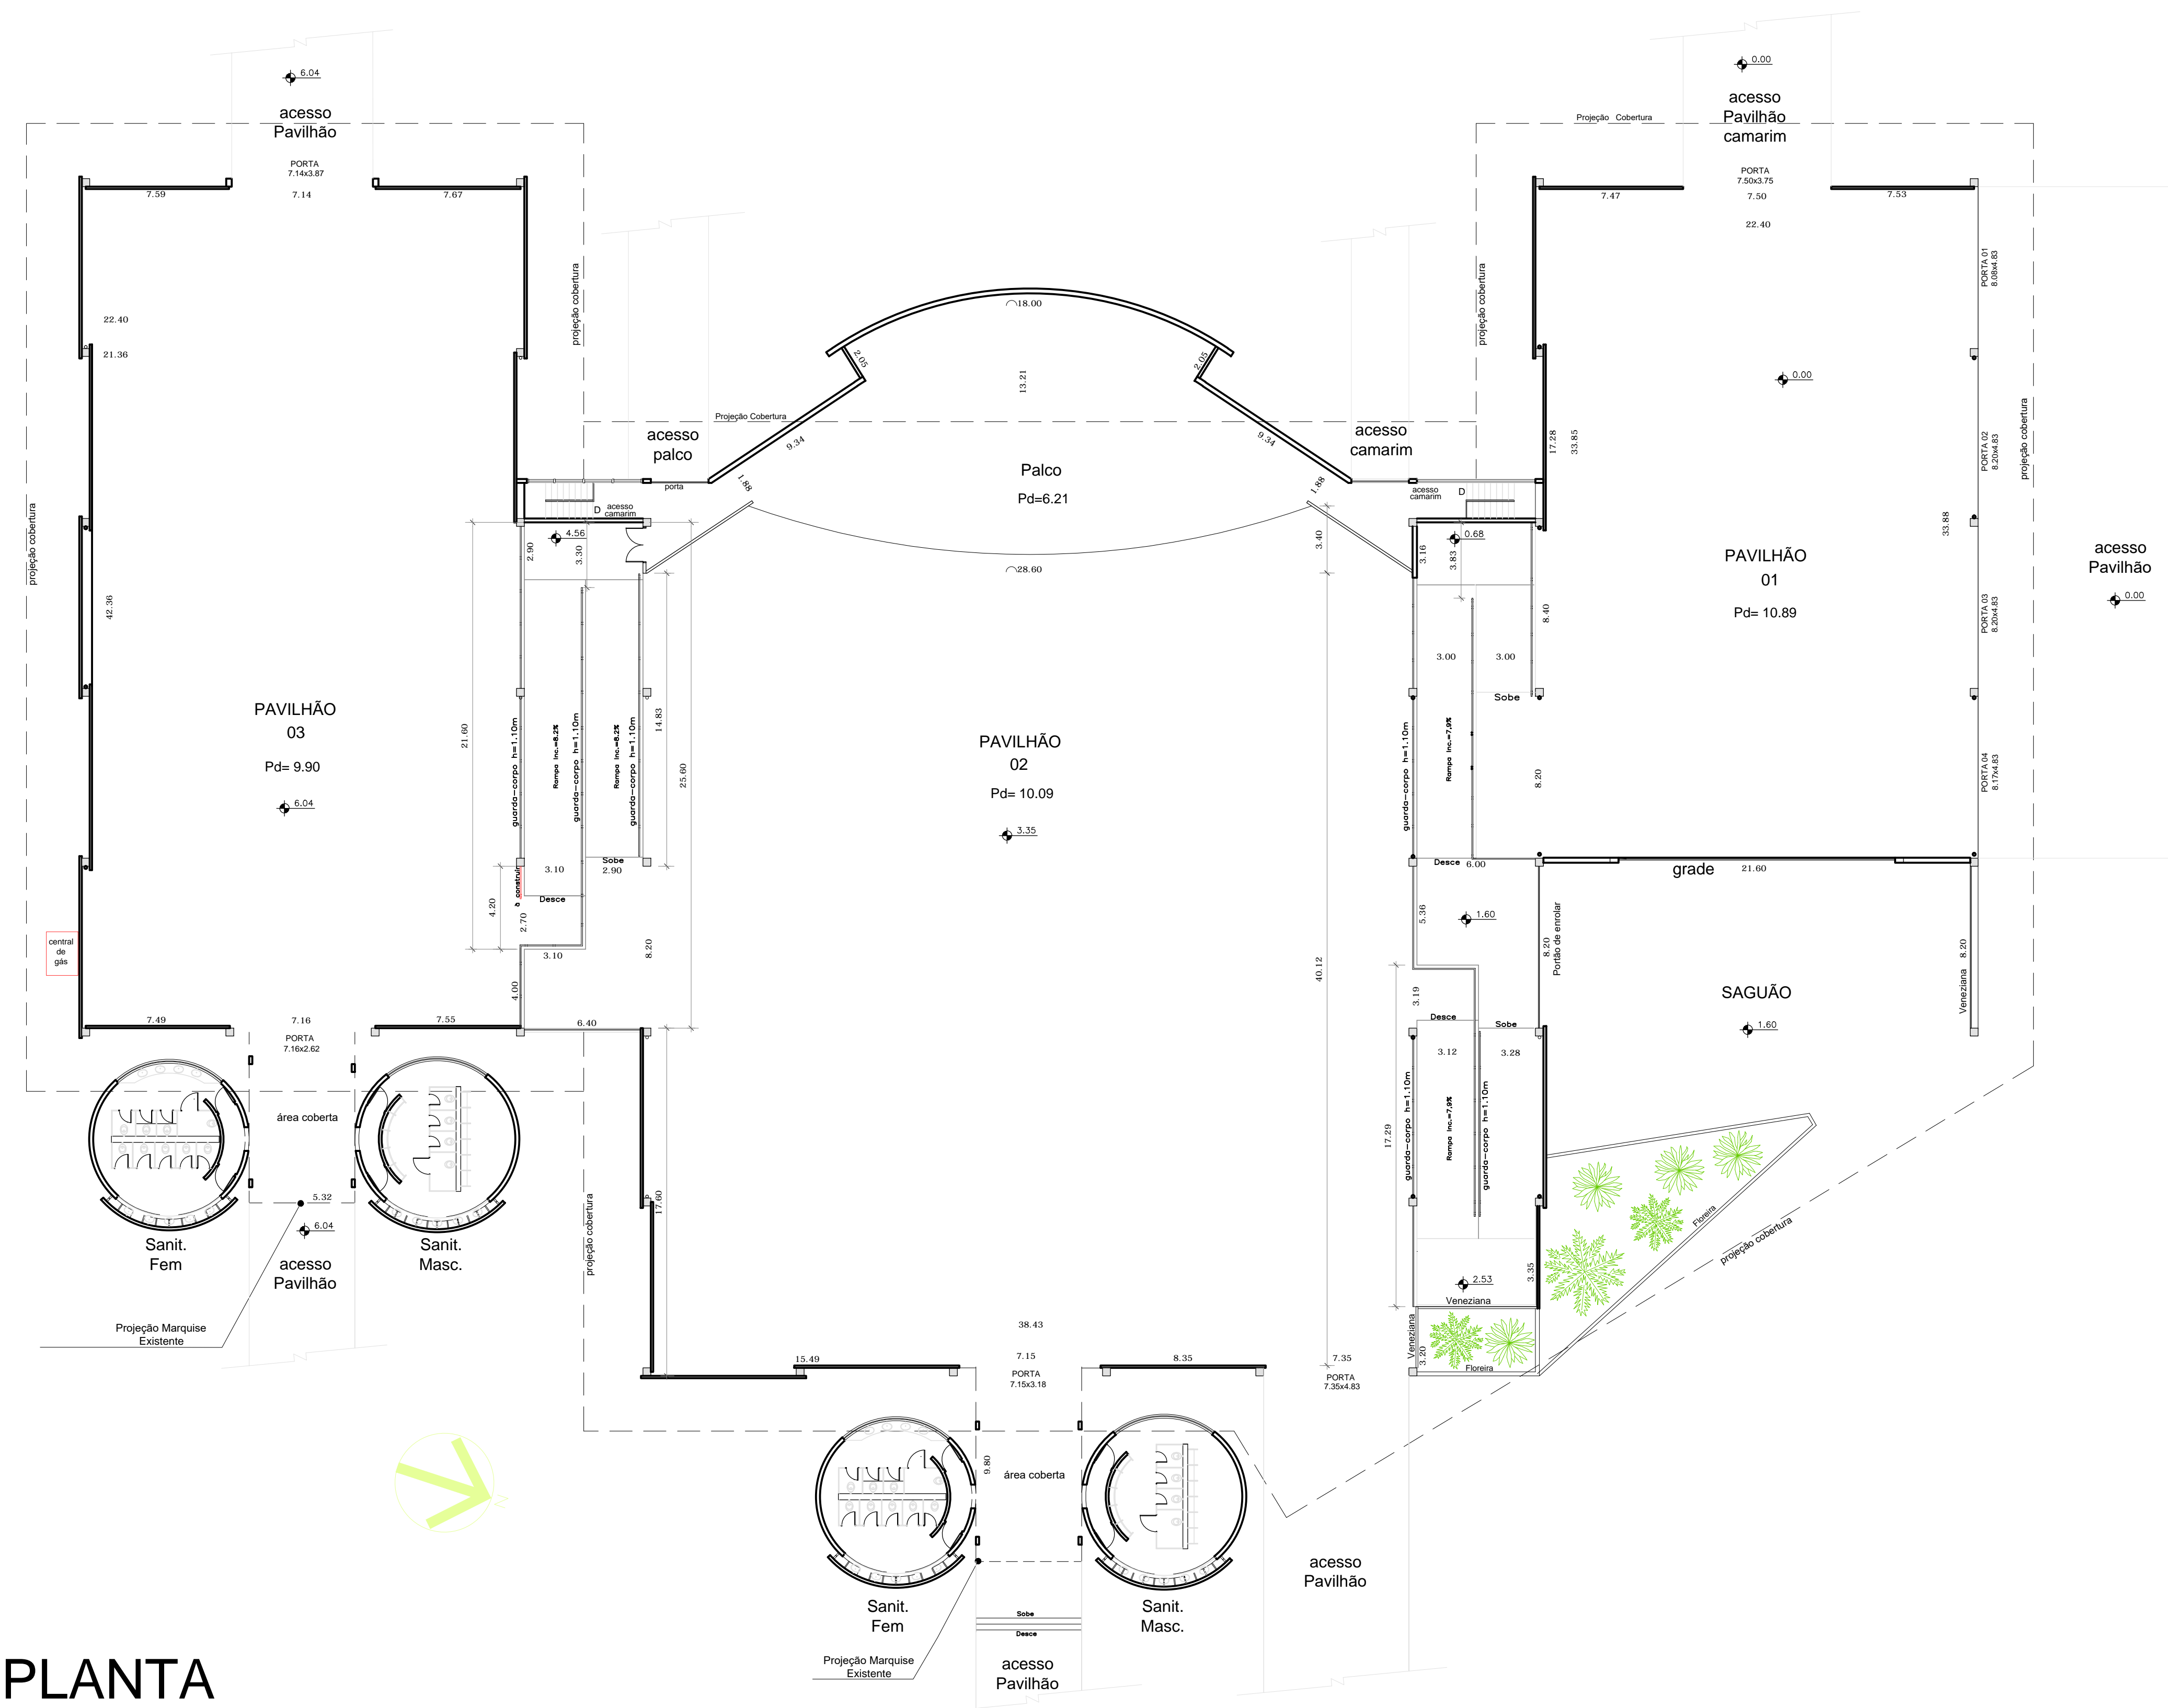

| Nº  | Revisão | Data             | Descrição           | Responsável            |
|---|---------|------------------|---------------------|------------------------|
|  <b>PREFEITURA DO MUNICÍPIO DE JUNDIÁ</b><br>SECRETARIA MUNICIPAL DE OBRAS<br>DIRETORIA DE PROJETOS / DIVISÃO DE EDIFICAÇÕES |         |                  |                     |                        |
| LOCAL / ENDEREÇO / OBRA   |         |                  | PROJETO             |                        |
| PARQUE COMENDADOR ANTONIO CARBONARI<br>AVENIDA JUNDIÁ Nº 1.111, PARQUE COMENDADOR ANTONIO CARBONARI<br>Jundiá - SP  |         |                  | ARQUITETURA         |                        |
| ASSUNTO   |         |                  | RESPONSÁVEL TÉCNICO | DATA                   |
| Levantamento Cadastral  |         |                  | CREA ART            | 05/2018                |
| PROCESSO  |         |                  | DESENHO             | REVISÃO                |
|   |         |                  | PATRICIA SANTIAGO   |                        |
| RESPONSÁVEL TÉCNICO   |         | DIRETOR PROJETOS | SAO                 | SECRETARIA SOLICITANTE |
|   |         |                  |                     | ESCALA                 |
|   |         |                  |                     | 1:200                  |
|   |         |                  |                     | FOLHA                  |
|   |         |                  |                     | 02                     |